


**Legenda:**

- ① Intonaco per esterni, spess. 20 mm
- ② Stipite in marmo o altra tipologia
- ③ Isolamento termico a cappotto spess. 60mm
- ④ Tapparella (Opzionale)
- ⑤ Grata di protezione Etica Plus (solo tubolare quadrato da 40mmx40mm)
- ⑥ Profilo in alluminio estruso L95xP110 atti allo scorrimento della grata e della tapparella
- ⑦ Riduttore zanzariera (opzionale)
- ⑧ Controtelaio dell'infisso in OSB3 sp 18 mm (Opzionale)
- ⑨ Intonaco per interni, spess. 20 mm
- ⑩ Schiuma poliuretanicca

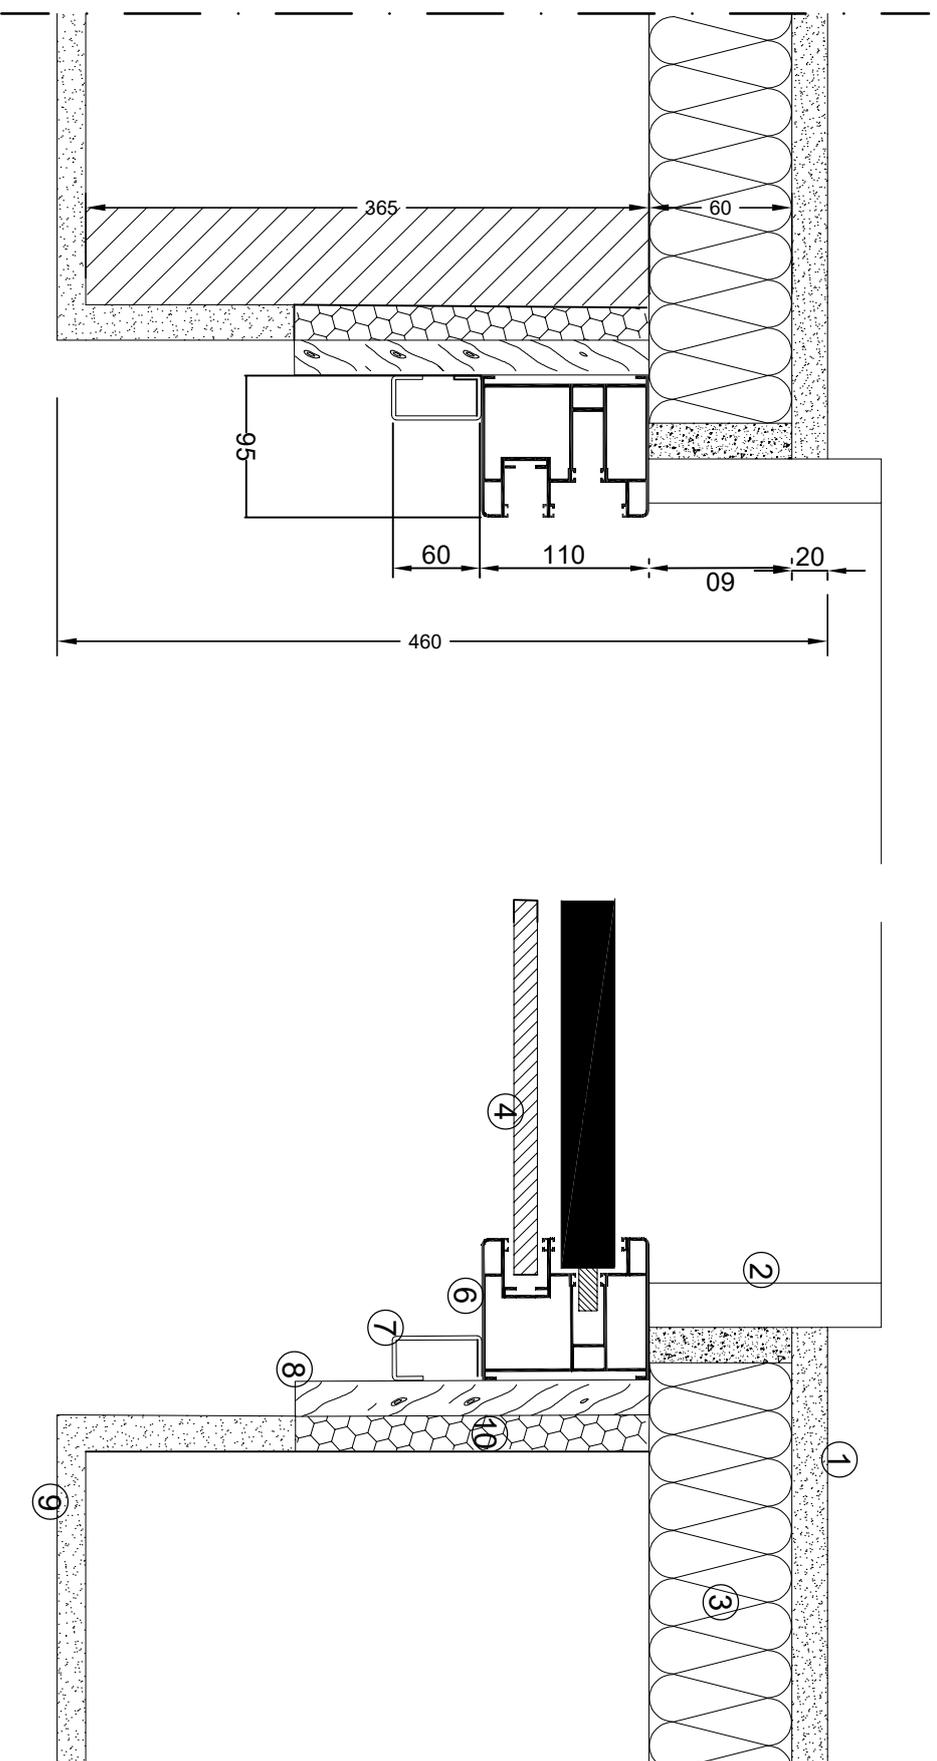

**Dettaglio sezione orizzontale**  
**sistema Etica Plus**

**Oggetto:**  
Tipologia di montante in alluminio estruso L110XP95, atti allo scorrimento della tapparella e della grata