


Legenda:

- ① Intonaco per esterni, spess. 15/20mm
- ② Stipite in marmo o altra tipologia
- ③ Isolamento termico a cappotto spess. 60mm
- ④ Tapparella (Opzionale)
- ⑤ Grata di protezione Etica
- ⑥ Profilo in alluminio estruso L90xP95 atto per lo scorrimento della grata e della tapparella
- ⑦ Riduttore zanzariera (opzionale)
- ⑧ Controtelaio dell'infisso in OSB3 sp 18mm (Opzionale)
- ⑨ Intonaco per interni, spess. 15/20 mm
- ⑩ Schiuma poliuretantica

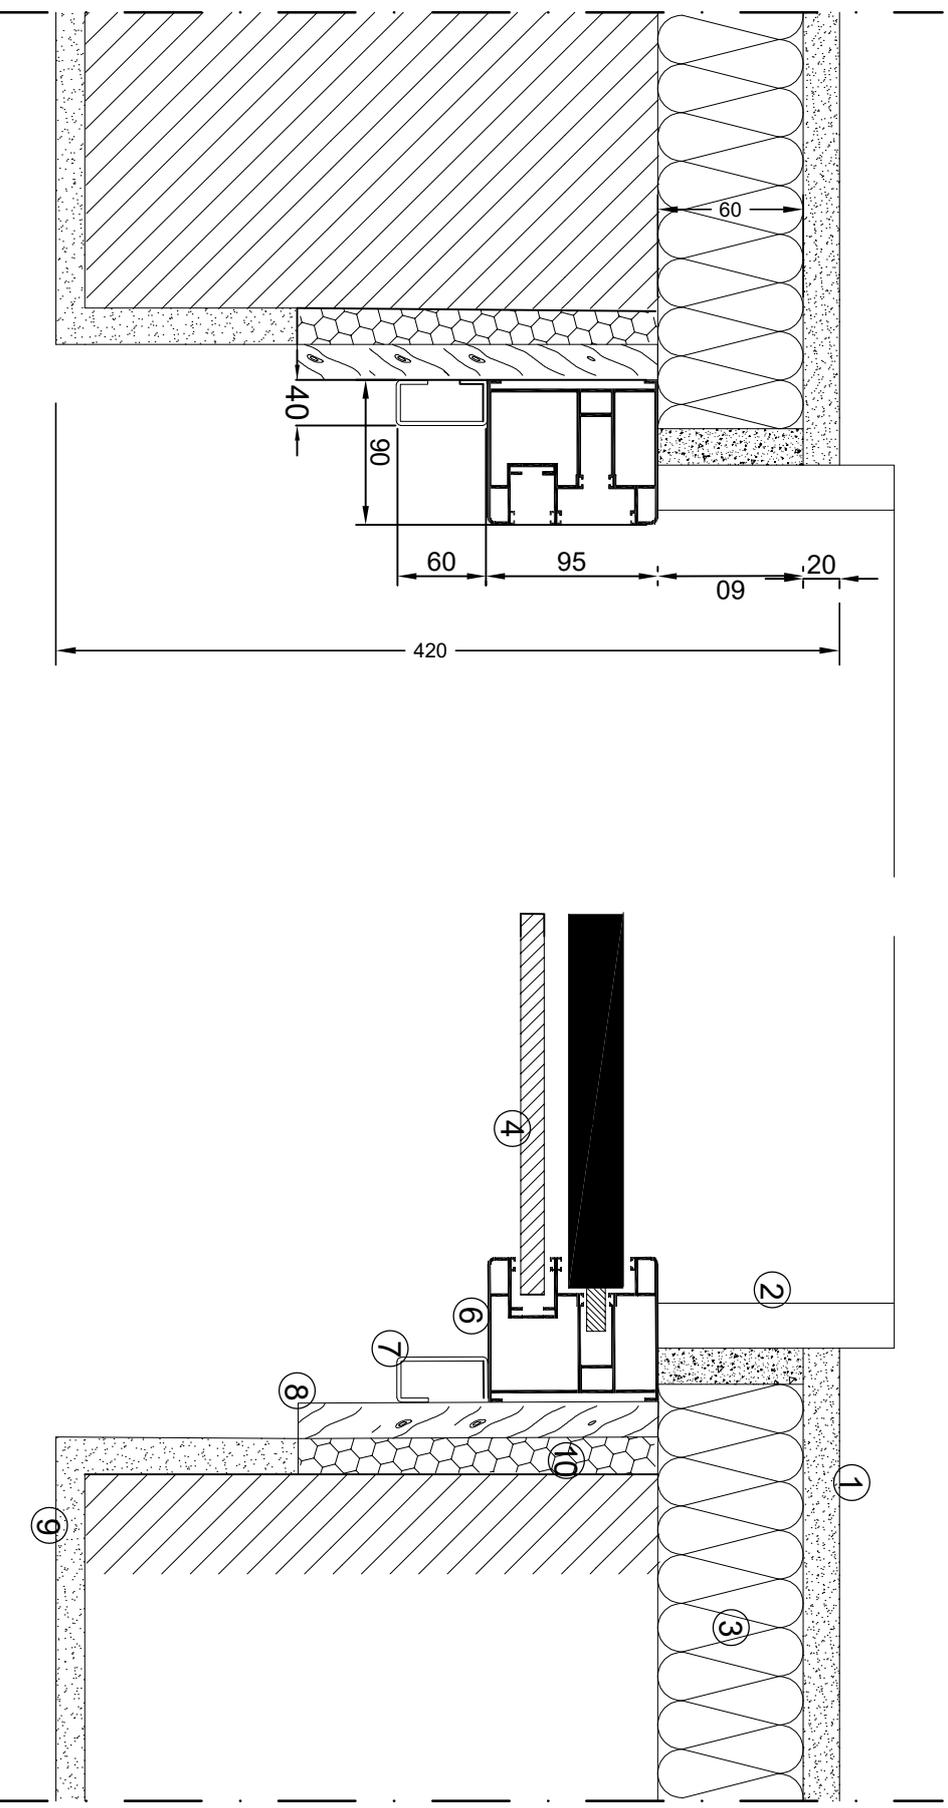

Dettaglio sezione orizzontale
sistema Etica
montante-muratura

Oggetto:
Tipologia di montante in alluminio estruso L90xP95, atto per lo scorrimento della tapparella e della grata

