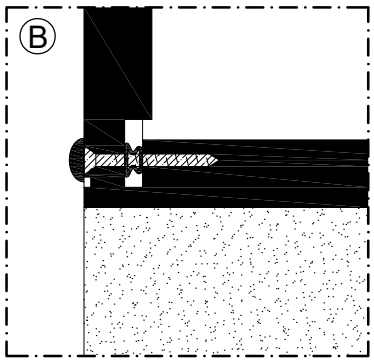

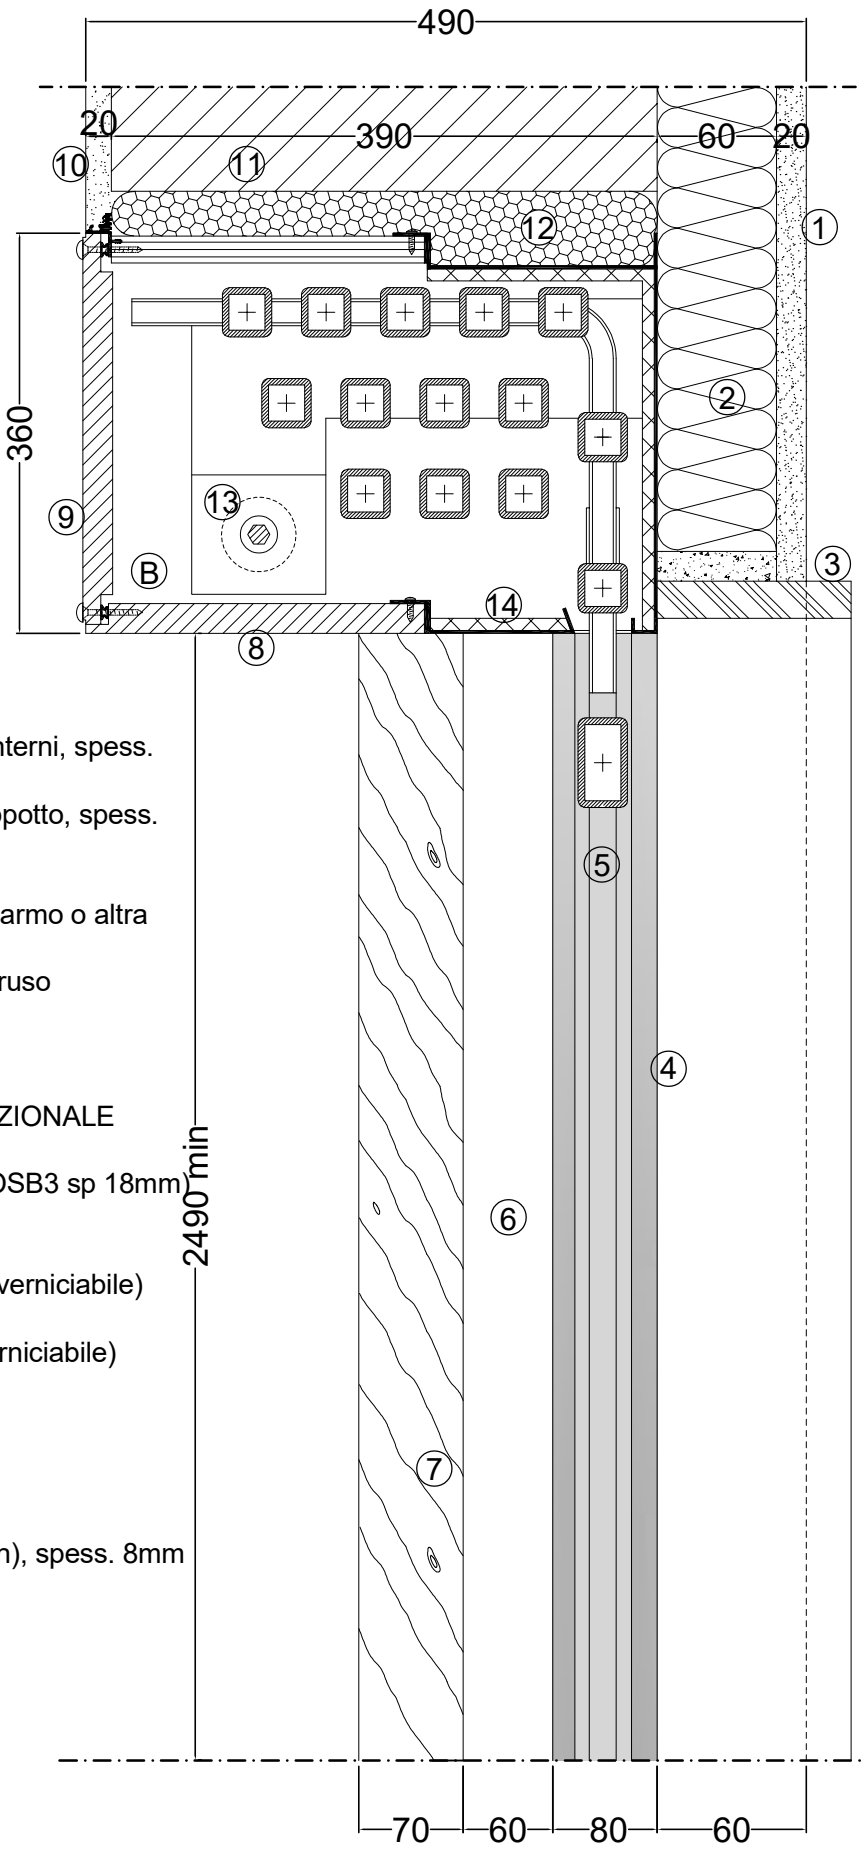

Legenda:

1. Intonaco per esterni ed interni, spess. 20mm
2. Isolamento termico a cappotto, spess. 60mm
3. Architrave superiore in marmo o altra tipologia
4. Montante in alluminio estruso
5. Telo grata
6. Riduttore zanzariera OPZIONALE
7. Controtelaio dell'infisso (OSB3 sp 18mm) OPZIONALE
8. Cielino in HDF idro\fugo (verniciabile)
9. Coperchio cassonetto (verniciabile)
10. Paramento murario
11. Schiuma poliuretanica
12. Isolante termico (Trocellen), spess. 8mm

Tav. 8
Dettaglio sezione verticale sistema ETICA PLUS solo grata

Oggetto:
Cassonetto H360mm x P380mm con partizione in OSB3, montante e telo grata