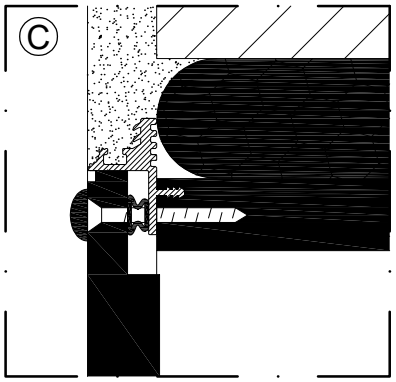

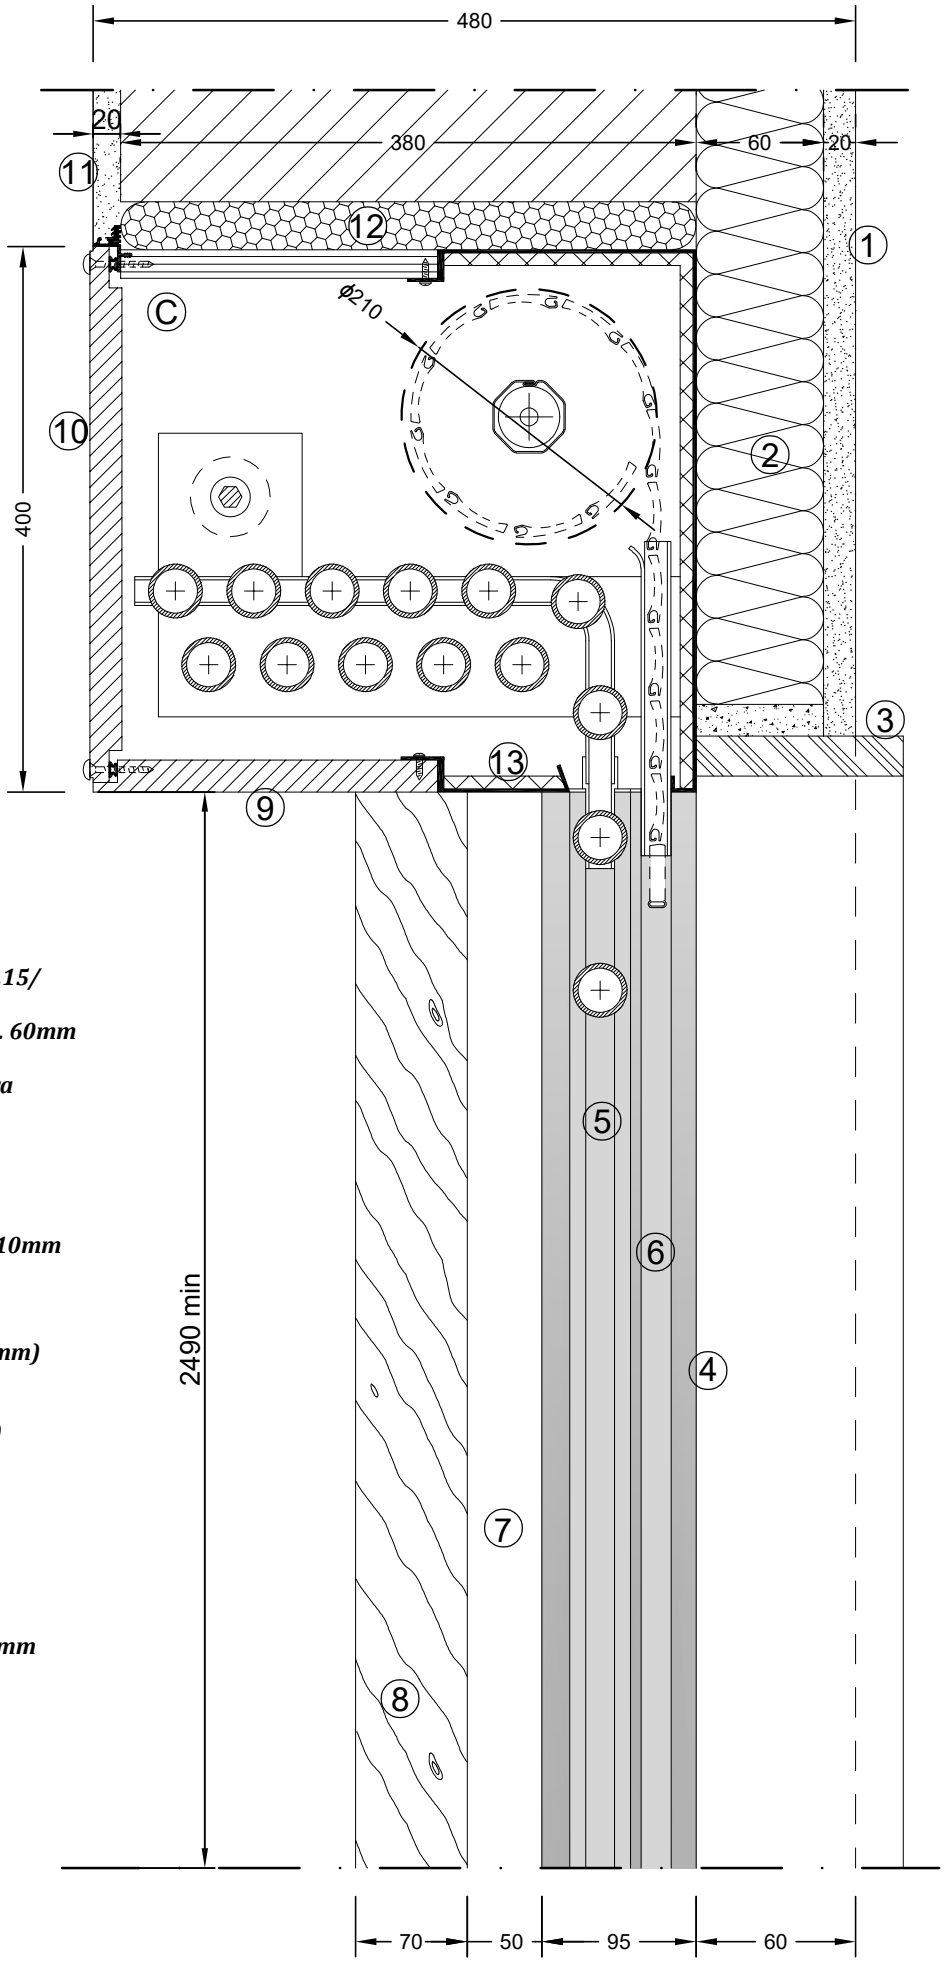

Legenda:

1 *Intonaco per esterni ed interni, spess.15/ 20mm*
2 *Isolamento termico a cappotto, spess. 60mm*
3 *Architrave superiore in marmo o altra tipologia*
4 *Montante in alluminio estruso*
5 *Telo grata*
6 *Tapparella avvolgimento massimo 210mm*
7 *Riduttore zanzariera OPZIONALE*
8 *Controtelaio dell'infisso (OSB3 sp 18mm) OPZIONALE*
9 *Cielino in HDF idrofugo (verniciabile)*
10 *Coperchio cassonetto (verniciabile)*
11 *Paramento murario*
12 *Schiuma poliuretanica*
13 Isolante termico (Trocellen), spess. 8mm

Tav. 9

Dettaglio sezione verticale EVo tapparella esterna

Oggetto:
Cassonetto H400mm x P400 con partizione in OSB3, montante, telo grata e tapparella esterna